


# Pianta Piano Terra

## Scala 1:100

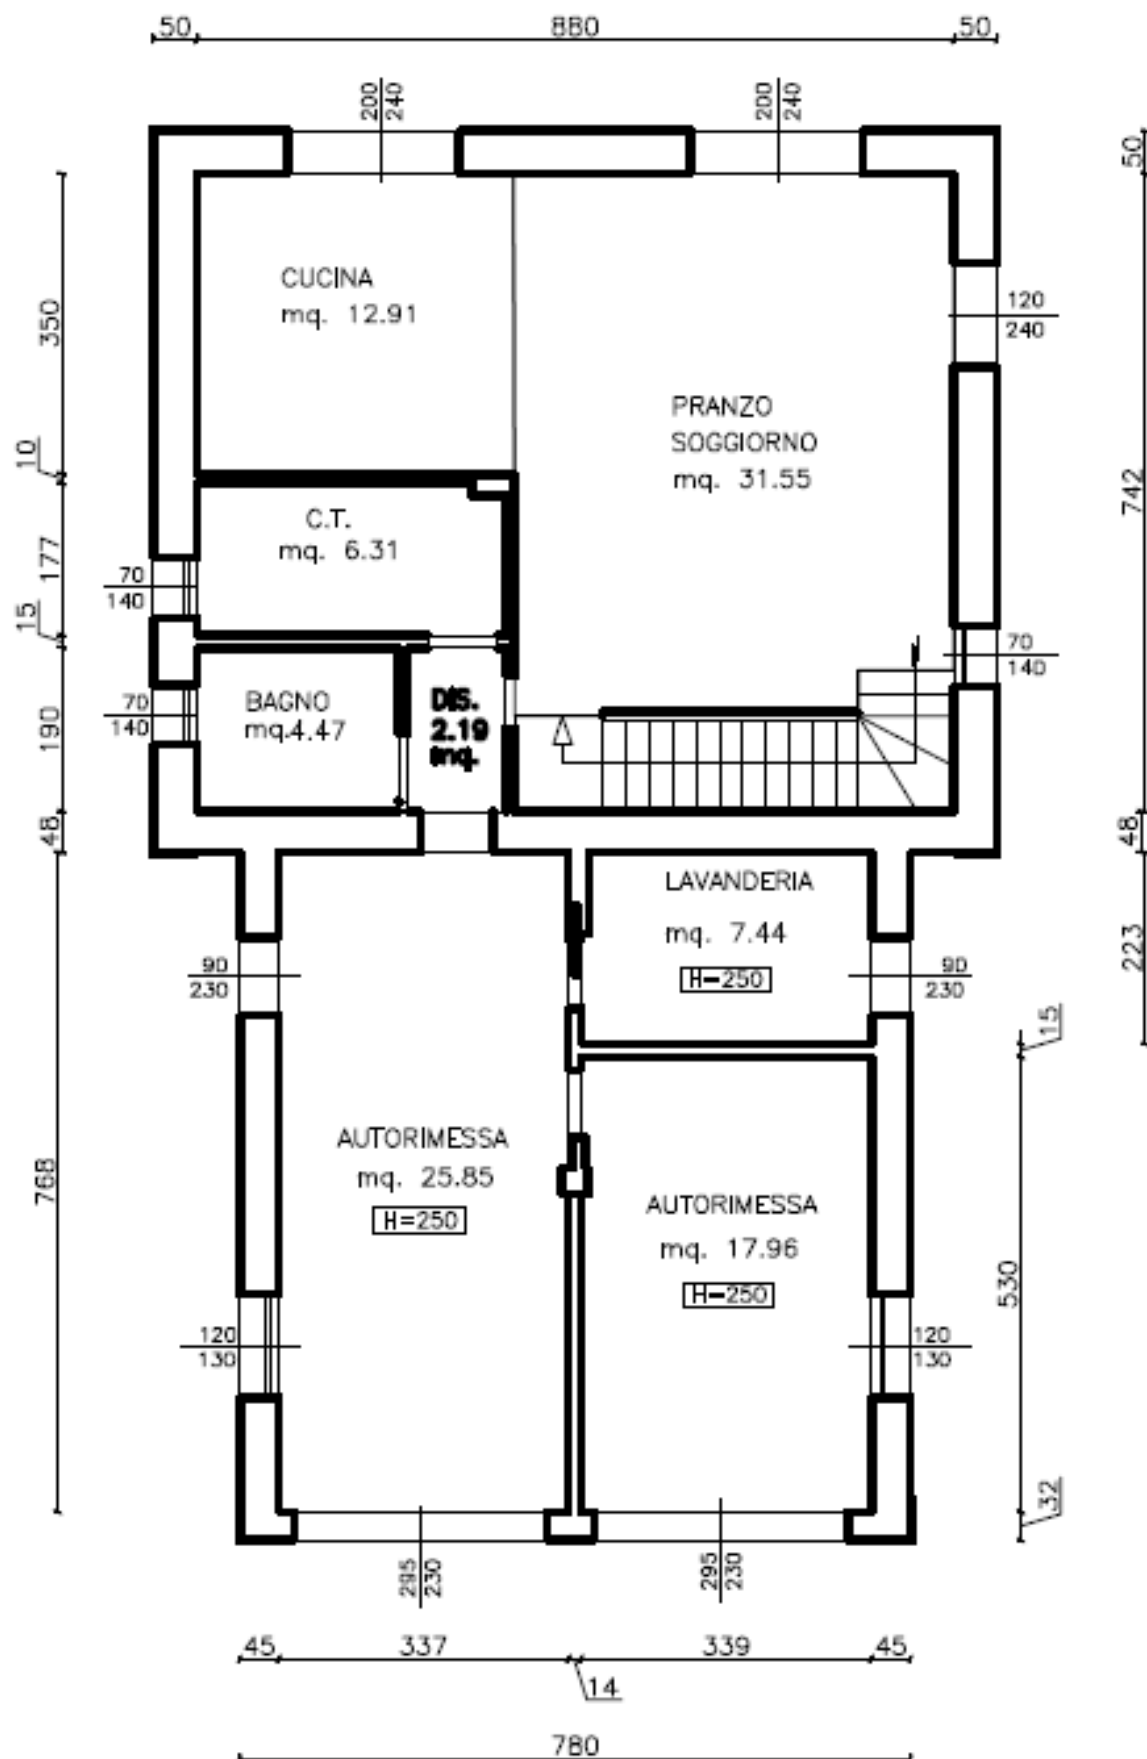

# Pianta Piano Primo

## Scala 1:100

