




Planimetria di u.i.u. in Comune di MONTECCHIO via REVERBERI civ. 15/A

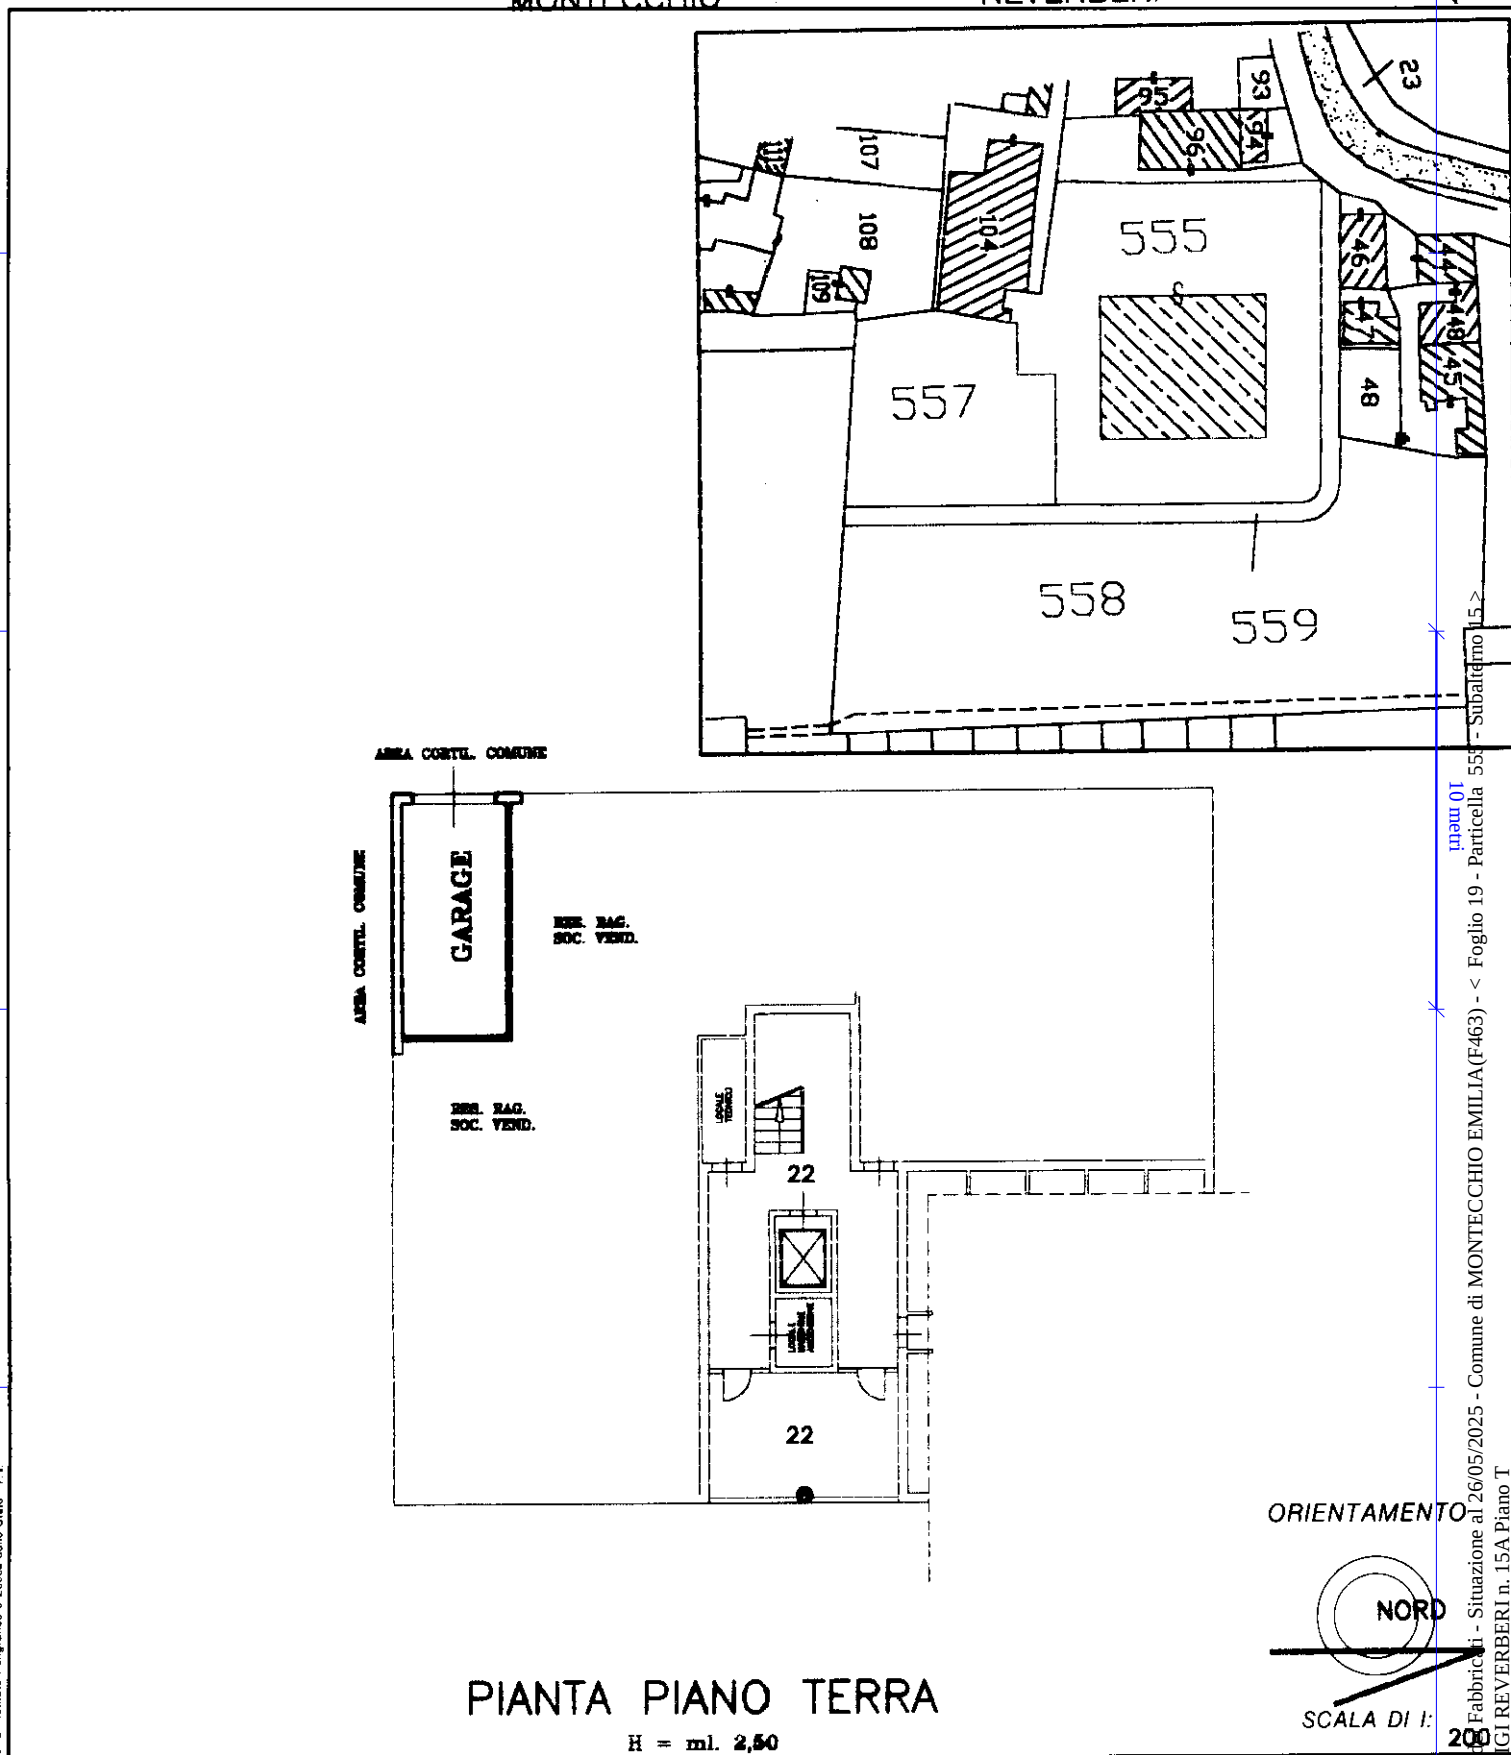

Dichiarazione di N.C.
Denuncia di variazione

Compilata dal **Geometra**
(Titolo, cognome e nome)

RISERVATO ALL'UFFICIO

Ultima planimetria in atti

Identificativi catastali

..... L U C I F O R A

Elio

Iscritto all'albo de

1000

Data presentazione: 31/07/2001 - Data: 26/05/2025 - n. RE0054074 - Richiedente: 02311680553

Totale schede: 1 - Formato di acquisizione: A4 (210x297) - Formato standard: A4 (210x297) **Reggio Emilia**

Totale schede: 1 - Formato di acquisizione: A4 (210x297) - Formato stampato: A4 (210x297)	
n.	data
355	15
Firma	

data

Firma

2010
Catasto Fabbricati - Situazione al 26/05/2025 - Comune di MONTECCHIO EMILIA (F463) - < Foglio 19 - Particella 555
10 metri

Catasto
VIA III