

Agenzia delle Entrate
CATASTO FABBRICATI
Ufficio Provinciale di
Reggio Emilia

Dichiarazione protocollo n. RE0053190 del 21/05/2025

Comune di Reggio Nell'emilia

Via Emilia A San Pietro

civ. 13

Identificativi Catastali:

Sezione:

Foglio: 135

Particella: 174

Subalterno: 28

Compilata da:

Cigni Livio

Iscritto all'albo:

Geometri


Prov. Reggio Emilia

N. 1760

Planimetria

Scheda n. 1

Scala 1:200

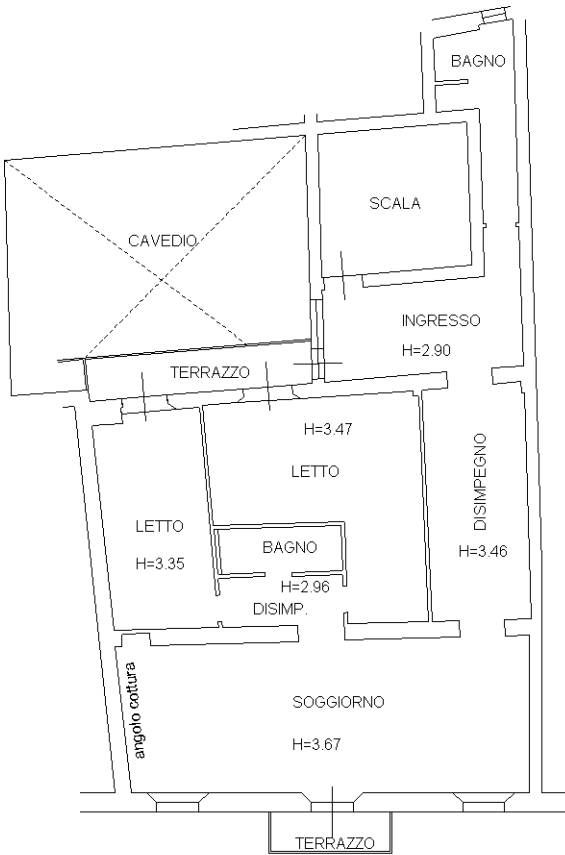

PIANO PRIMO



Ultima planimetria in atti