

Agenzia delle Entrate
CATASTO FABBRICATI
Ufficio provinciale di
Reggio Emilia

Dichiarazione protocollo n. RE0060520 del 13/09/2018
Planimetria di u.i.u. in Comune di Bibbiano
Via Fratelli Cervi (barco)



civ. 24

Identificativi Catastali:
Sezione:
Foglio: 11
Particella: 113
Subalterno: 1


Compilata da:
Giavarini Gianni
Iscritto all'albo:
Geometri
Prov.Reggio Emilia
N.1414

Scala 1: 200

n.1

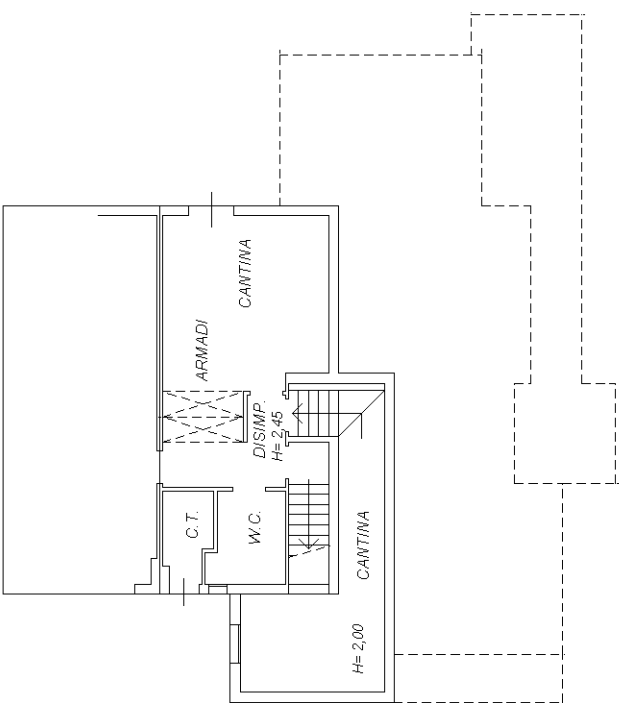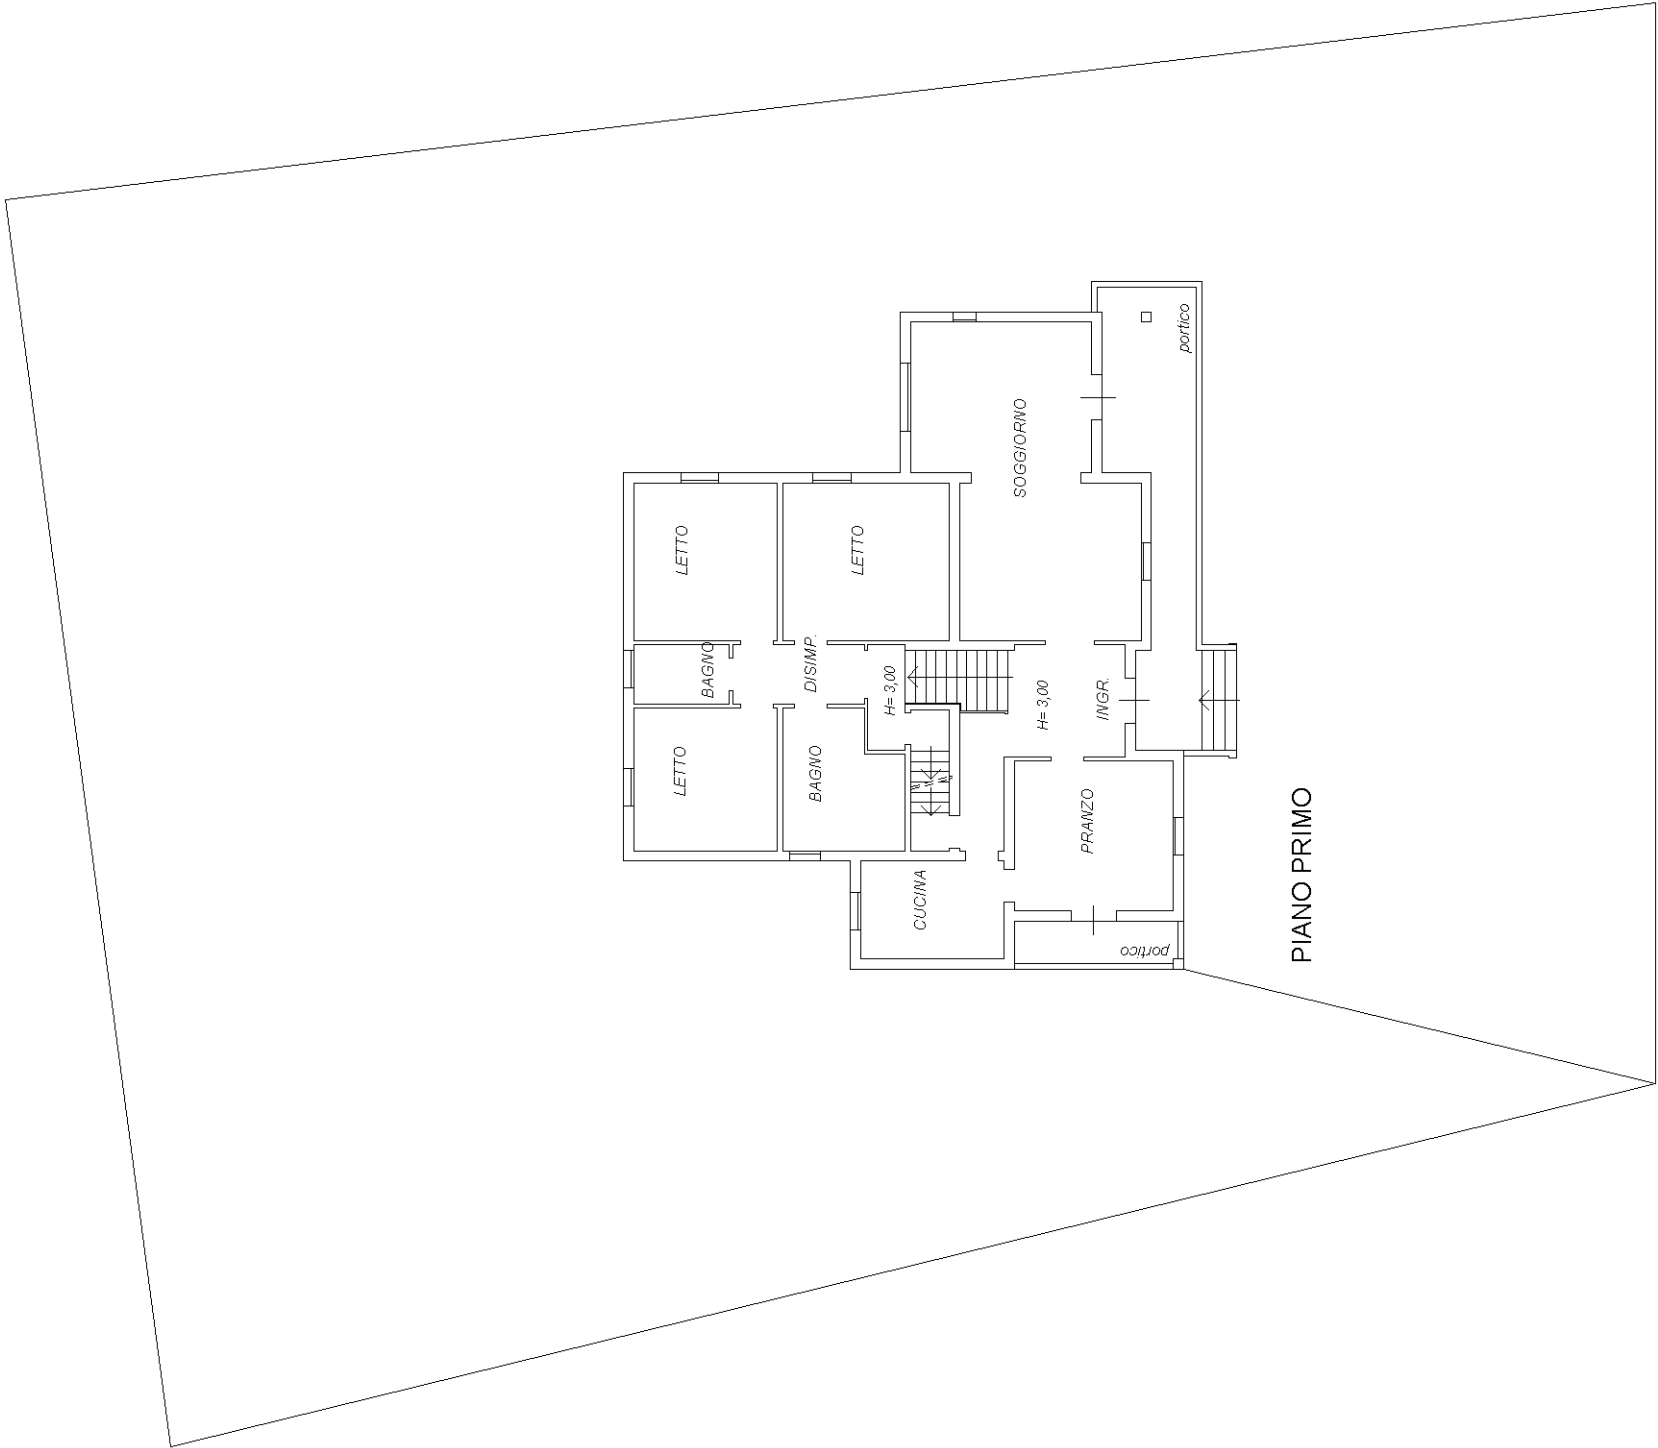

PIANO TERRENO

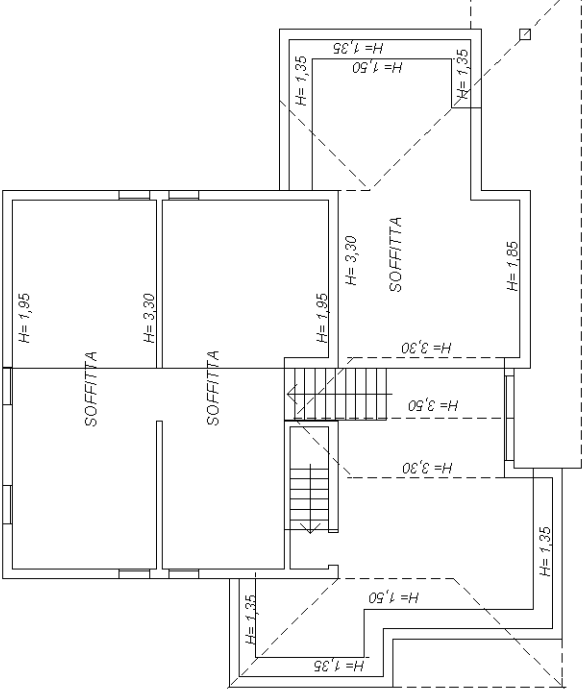

PIANO SECONDO

VIA F.LLI CERVI

