

MODULARIO
F. - Cat. S. T. - 315



MINISTERO DELLE FINANZE
DIREZIONE GENERALE DEL CATASTO E DEI SERVIZI TECNICI ERARIALI


MOD. B (Nuovo Catasto Edilizio Urbano)

Lire
15

NUOVO CATASTO EDILIZIO URBANO

(R. DECRETO LEGGE 13 APRILE 1939, N. 652)

Planimetria dell'immobile situato nel Comune di **BIBBIANO** Via **F.LLI CERVI**
Ditta **ANGHINOLFI CESARINO N. A MONTECCHIO IL 30/1/1932 PER 1/2** | **GARDINI ELSA N. A BIBBIANO IL 12/2/1936 PER 1/2**
Allegata alla dichiarazione presentata all'Ufficio Tecnico Erariale di **REGGIO EMILIA**

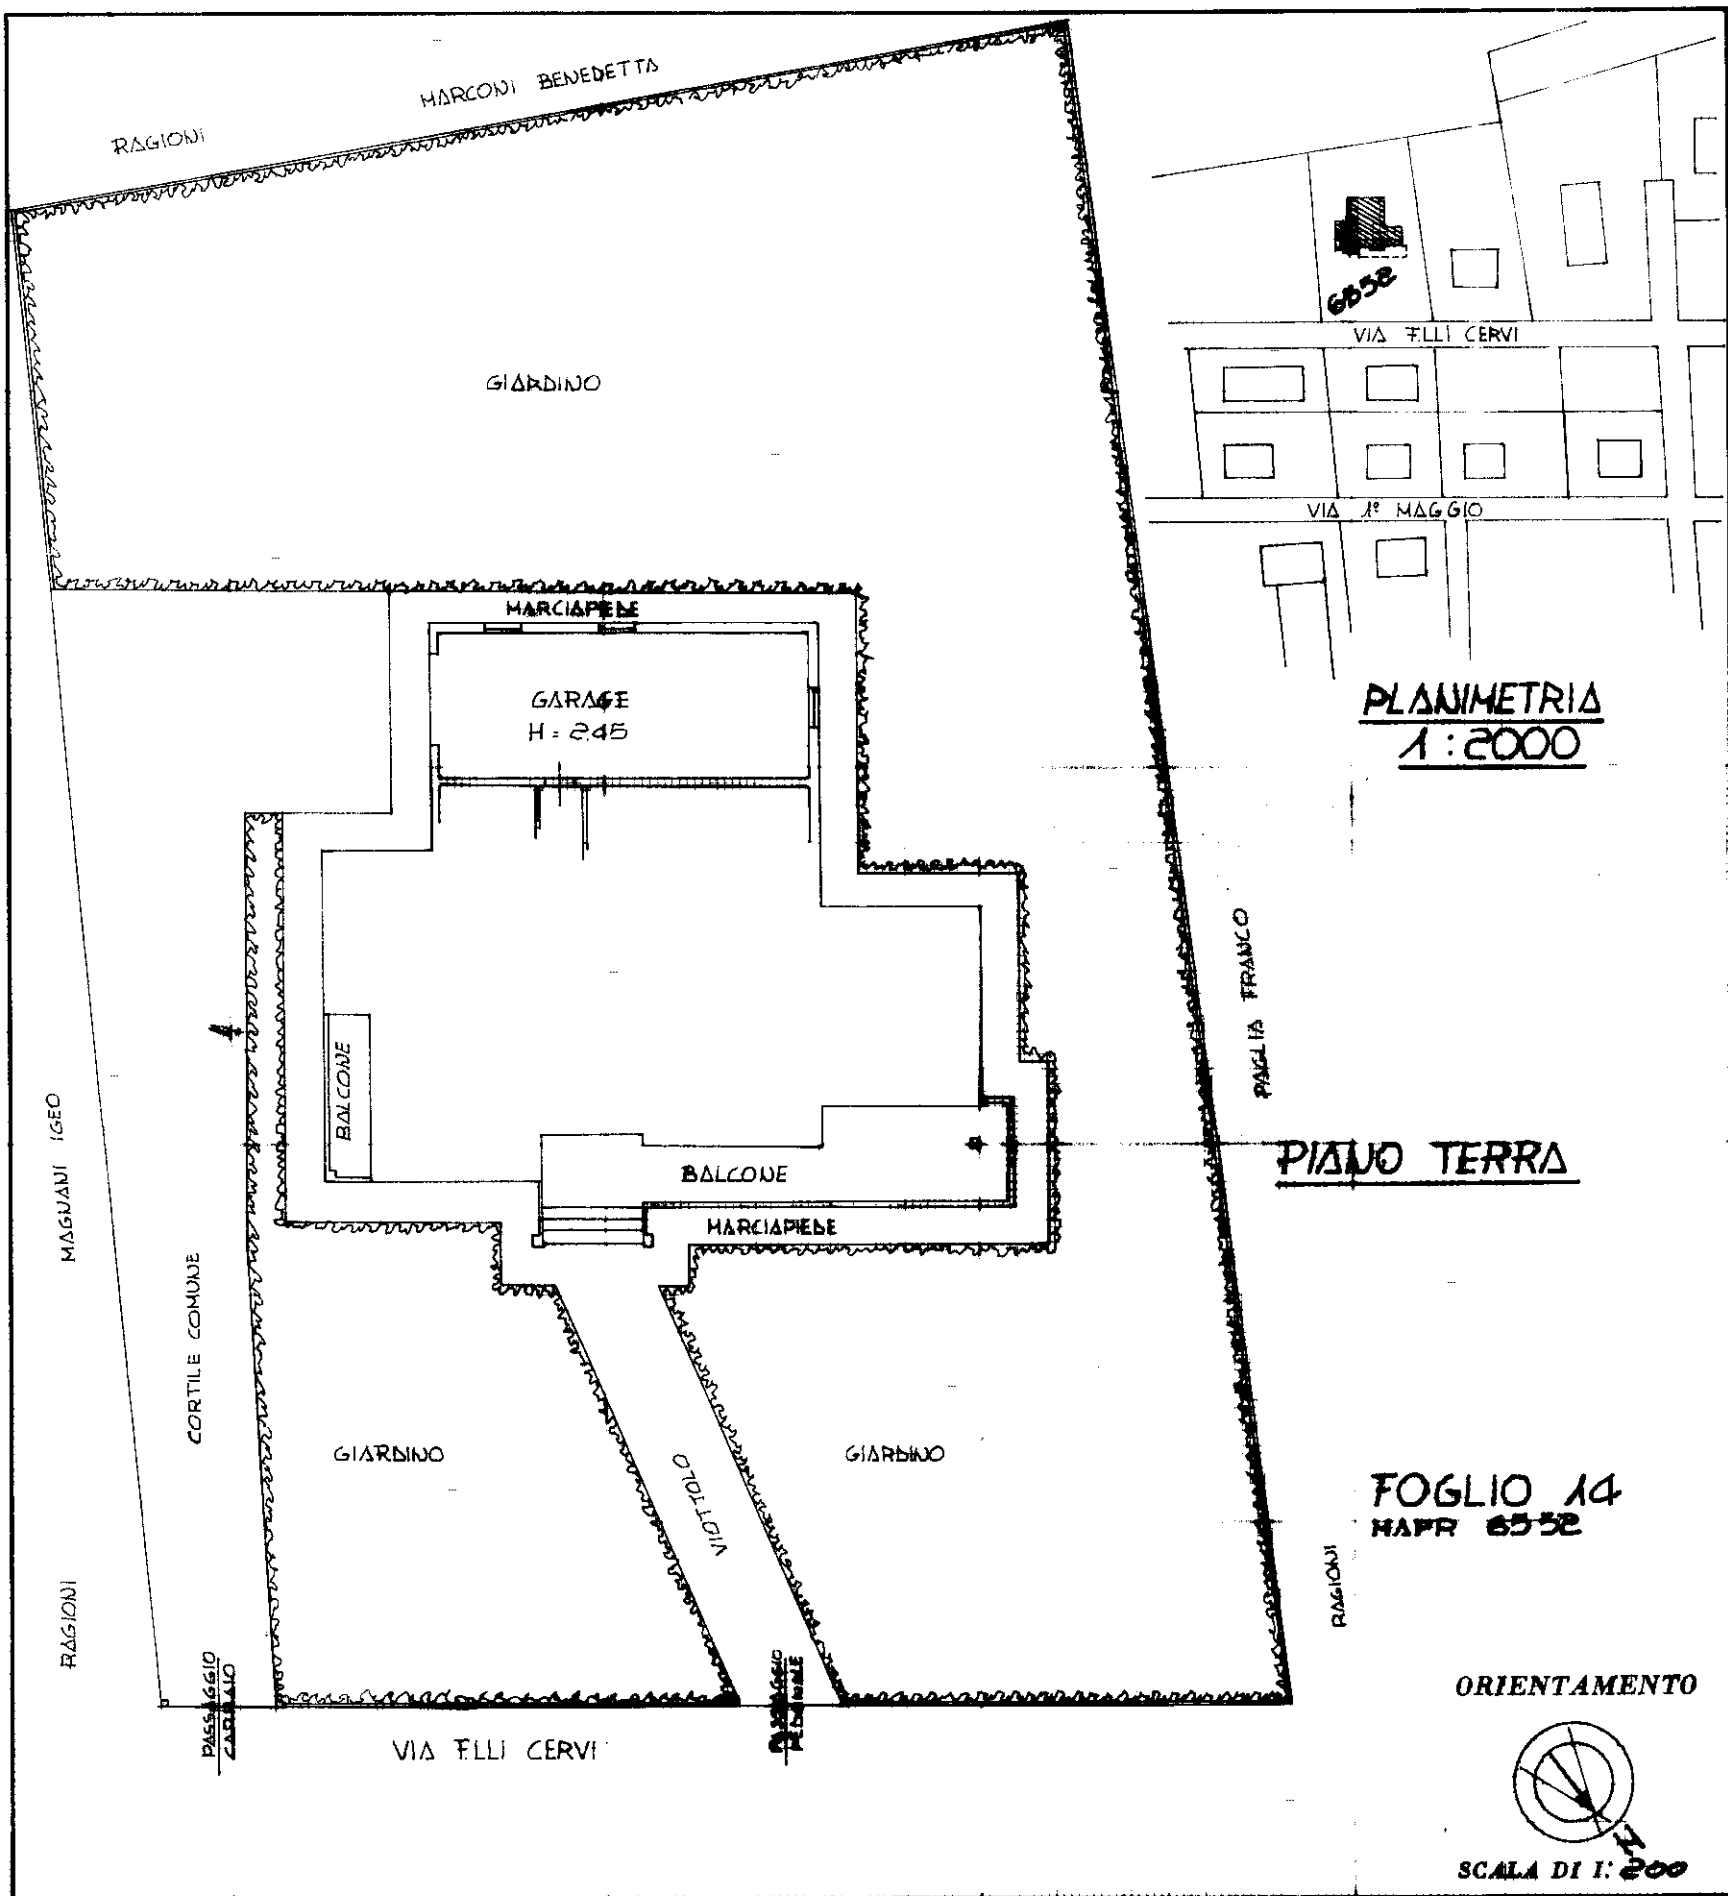

SPAZIO RISERVATO PER LE ANNOTAZIONI D'UFFICIO

DATA **30 GEN. 1975**
PROT. N°

1148

Compilata dal **GEOMETRA**

NINO BARCHI
(Titolo, nome e cognome del tecnico)

Iscritto all'Albo de **GEOMETRI**
della Provincia di **REGGIO EMILIA**

DATA **28/1/1975**

Firma: *Barchi*

ISTITUTO TOPOGRAFICO DELLO STATO