


Agenzia del Territorio
CATASTO FABBRICATI
Ufficio provinciale di
Reggio Emilia

Dichiarazione protocollo n. 000197644 del 14/10/2003
Planimetria di u.i.u. in Comune di Reggio Nell'emilia
Via Emilia All'angelo civ. 7


Identificativi Catastali:
Sezione:
Foglio: 124
Particella: 116
Subalterno: 44

Compilata da:
Bellelli Marcello
Iscritto all'albo:
Geometri
Prov. Reggio Emilia N. 2027

Scheda n. 1
Scala 1: 200

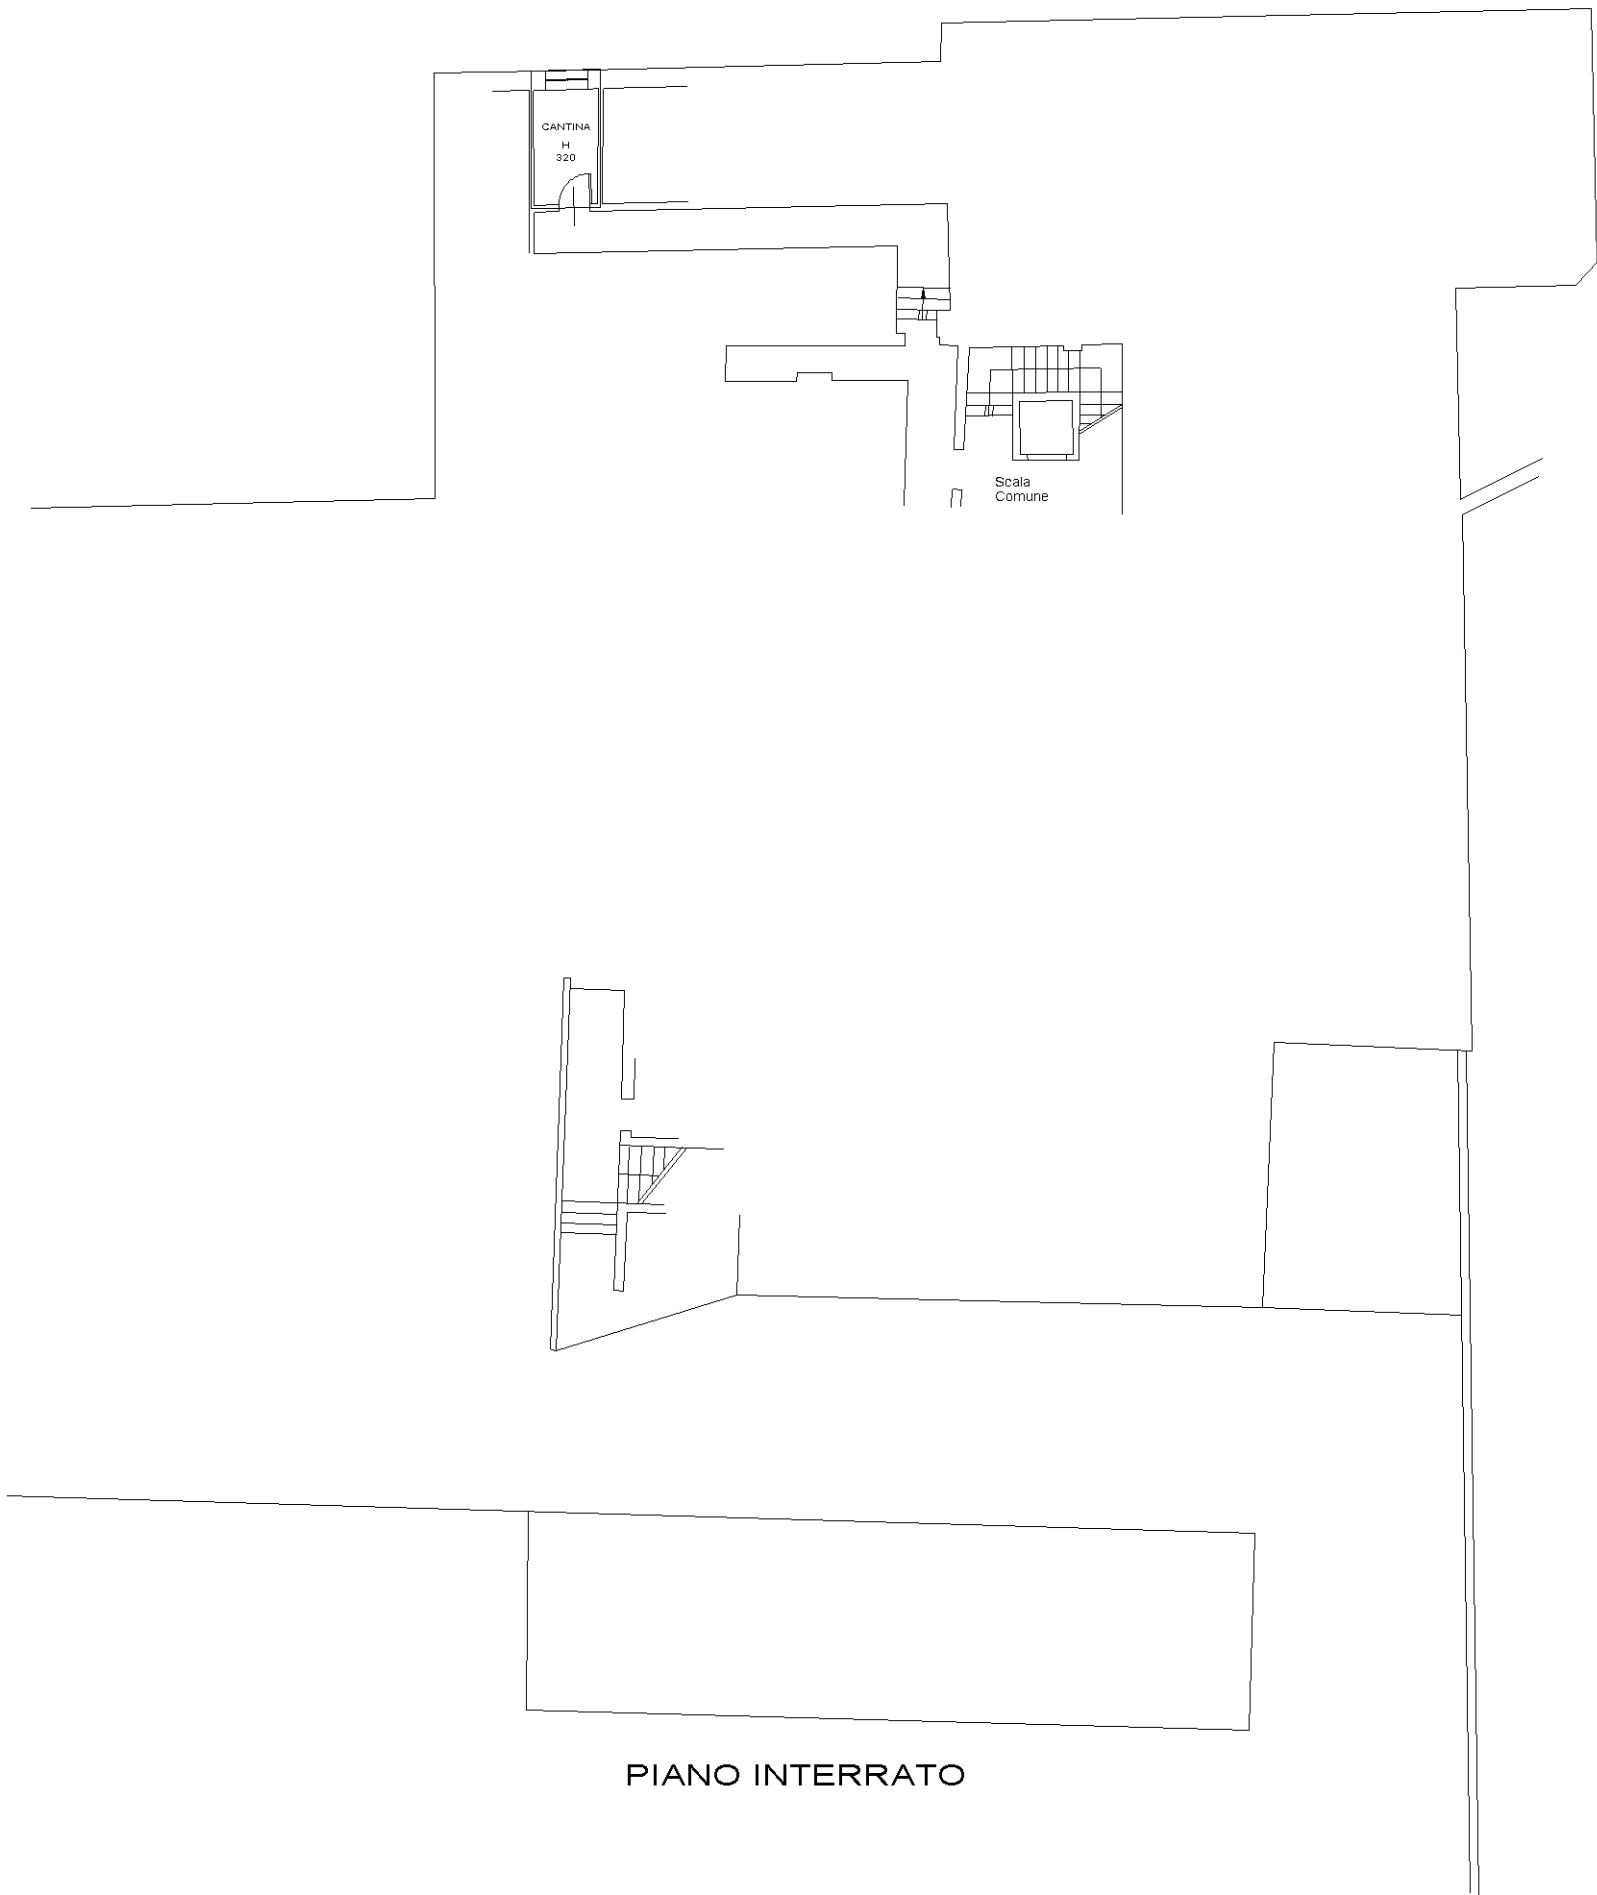

PIANO INTERRATO

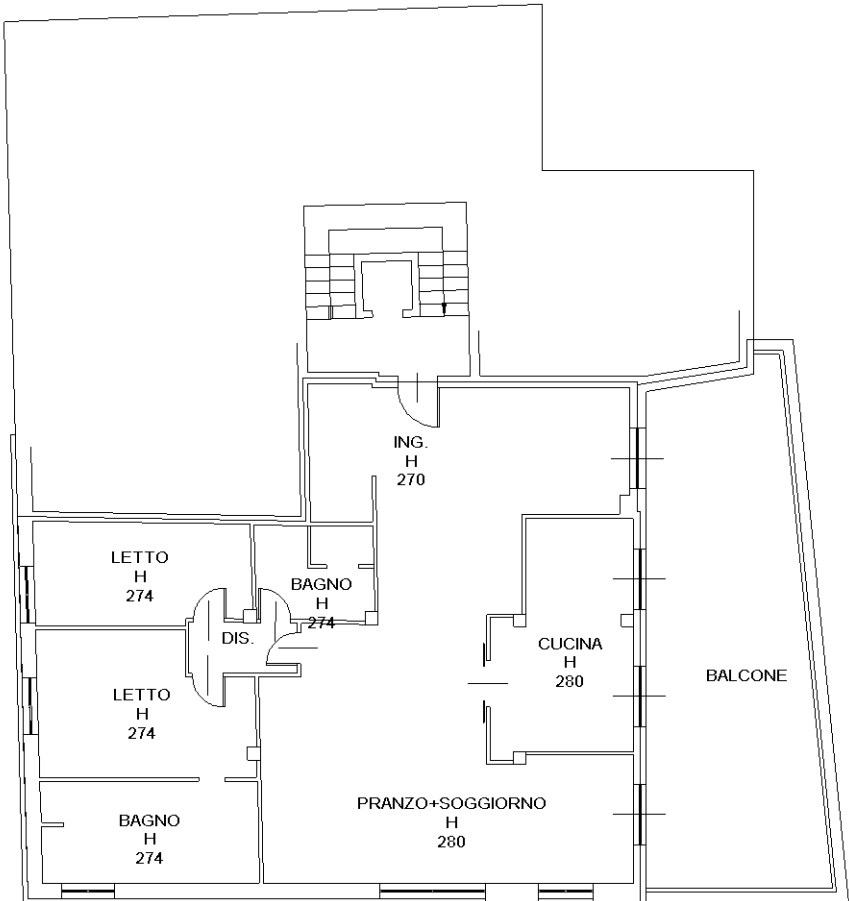

PIANO QUARTO

